



Przekrój normalny  
na odcinku prostym  
skala 1:50

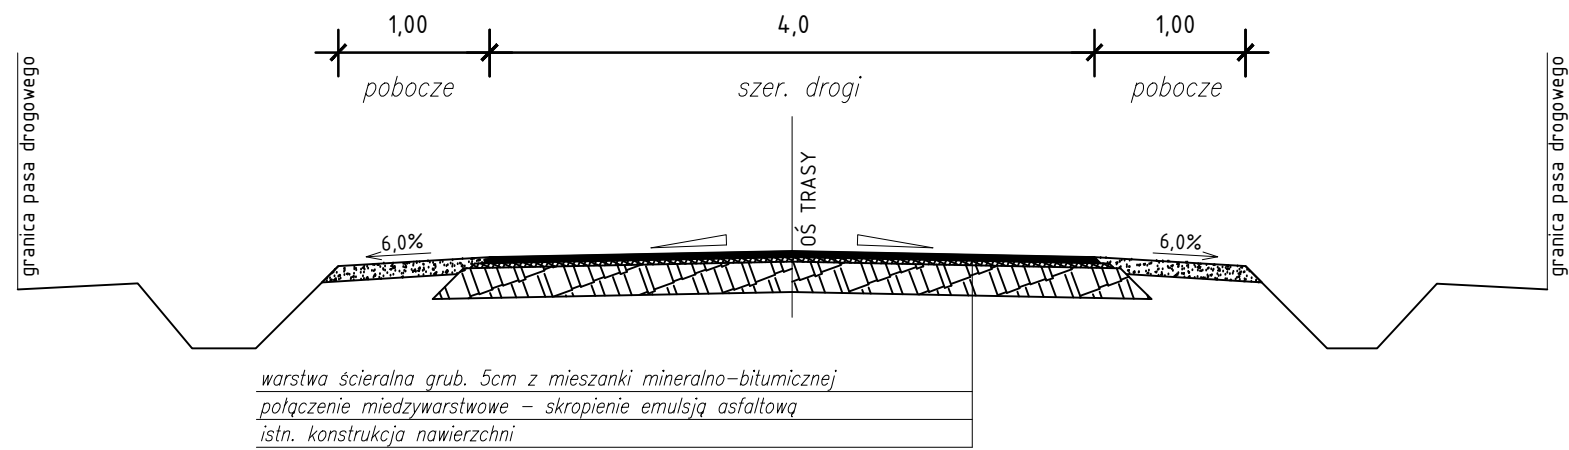

Przekrój normalny  
na odcinku krzywoliniowym  
skala 1:50

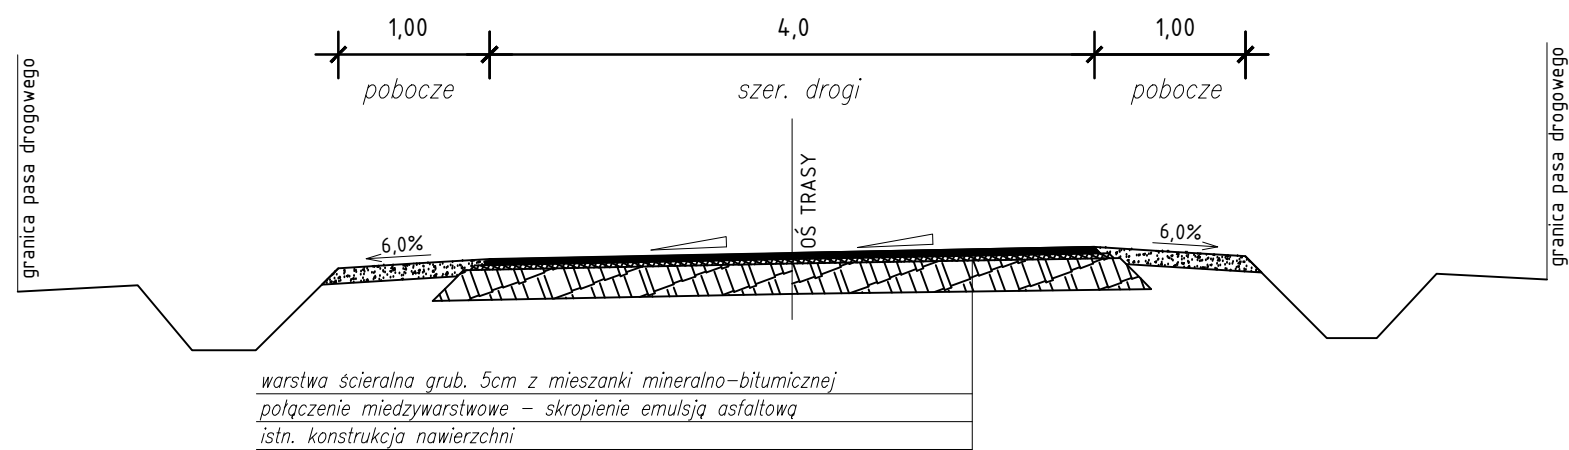

Remont drogi gminnej w m. Modlica  
od km 0+000 do 0+516,00

Przekroje normalne

Rys nr 3

Projektował:

Zygmunt Nowak  
Upr. 46/69

Opracował:

mgr inż. Dorian Piechowiak

Styczeń 2013 r

Skala 1:50